


Mayor dotación de sistemas de señalización urbano-comercial: banderolas, carteles, etc. de información, promoción y localización comercial.



Eliminación de los pérgolas y toldos que actualmente empobrecen la estética de la zona, sustituyéndolos por un modelo normalizado que minimice la obstrucción en el tránsito de viandantes y Enriquezca la calidad visual del eje.

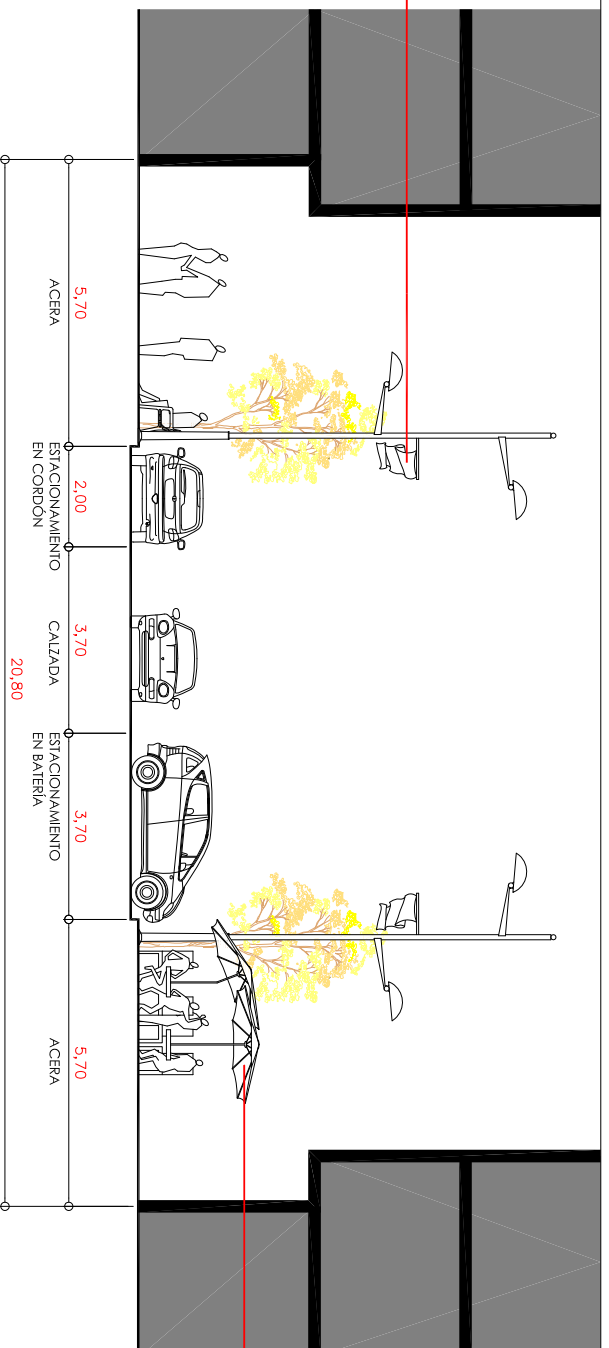


Ordenación del espacio destinado a terrazas vinculadas a actividades hosteleras por medio de la creación de plataformas que delimiten el espacio y unifiquen su aspecto.



Mantenimiento, renovación y ampliación de la dotación de mobiliario urbano.



Protección de los alcantones del arbolado a lo largo de todo el eje comercial, eliminando así la barrera que suponen actualmente.

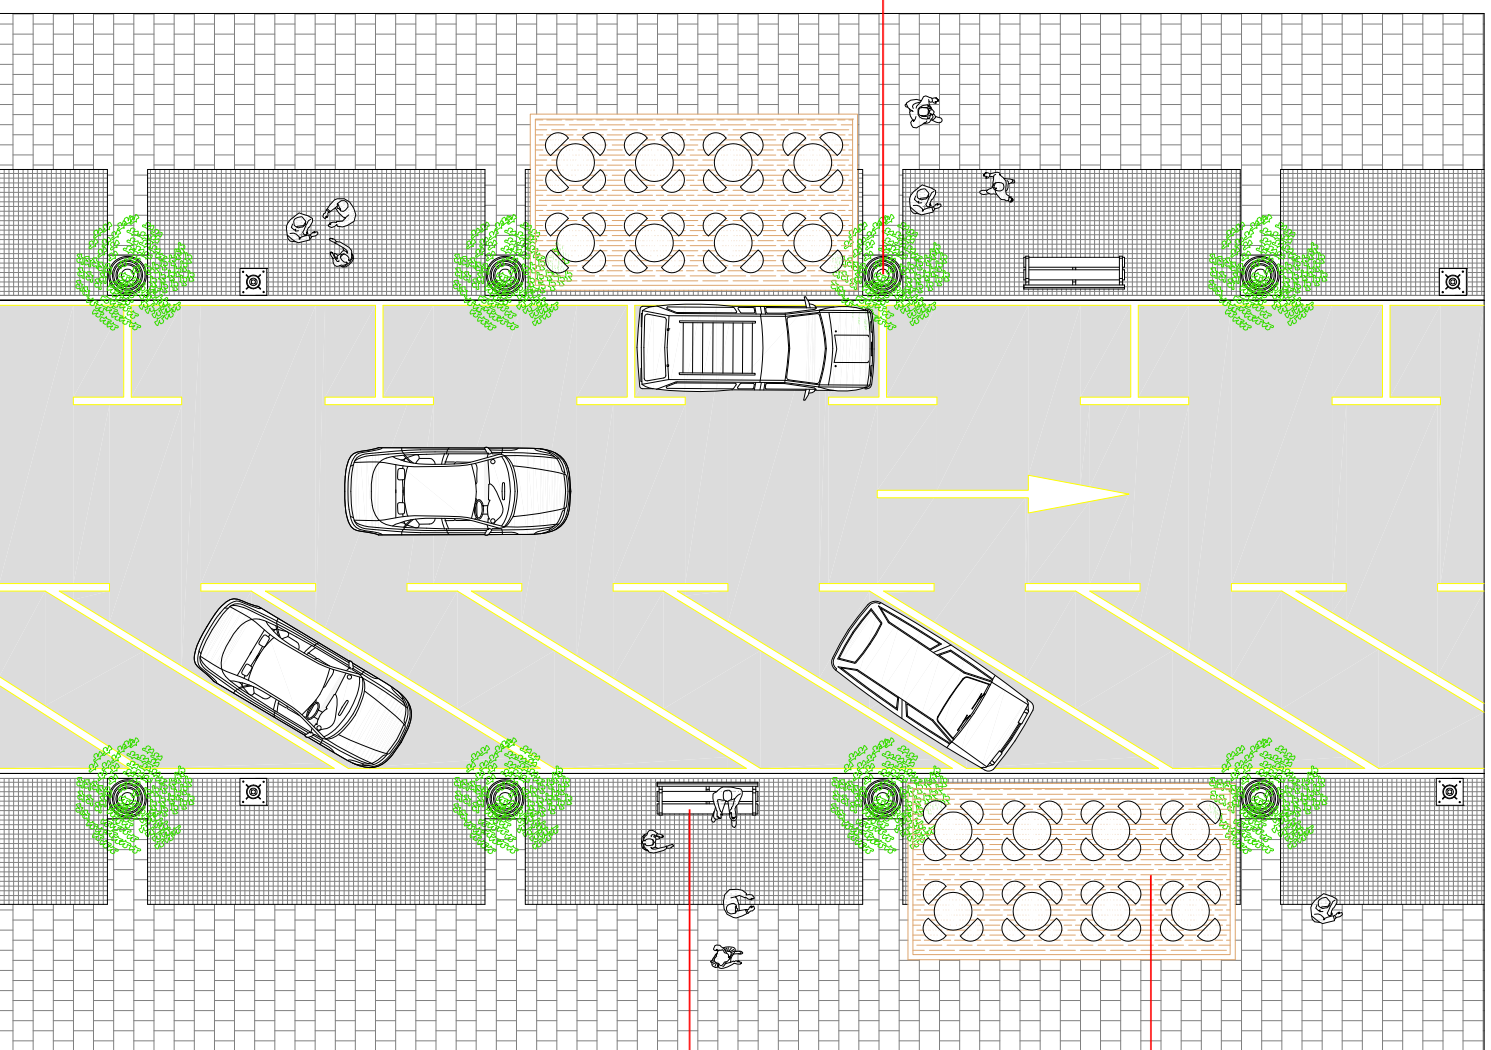

Las propuestas son orientativas y por tanto permiten modificaciones en función de las variaciones de sección de las vías urbanas u otros motivos, siempre y cuando cumplan con los objetivos planteados para el eje comercial estudiado.

Eje Comercial:

Avenida La Rambla
Plaza José Sala
Avenida Jaime I

Plan de **Acción Comercial**
de Sant Joan d'Alacant

EJE
1.2

Mejora de los Principales Ejes Comerciales
Propuesta de actuación
Avda. La Rambla/Plaza José Sala/Avda. Jaime I

AUNTAMENT DE SANT JOAN
D'ALACANT



GENERALITAT VALENCIANA
CONSELLERIA D'ECONOMIA, INDÚSTRIA I COMERÇ