



Eje Comercial:
 Avenida La Rambla
 Plaza José Sala
 Avenida Jaime I

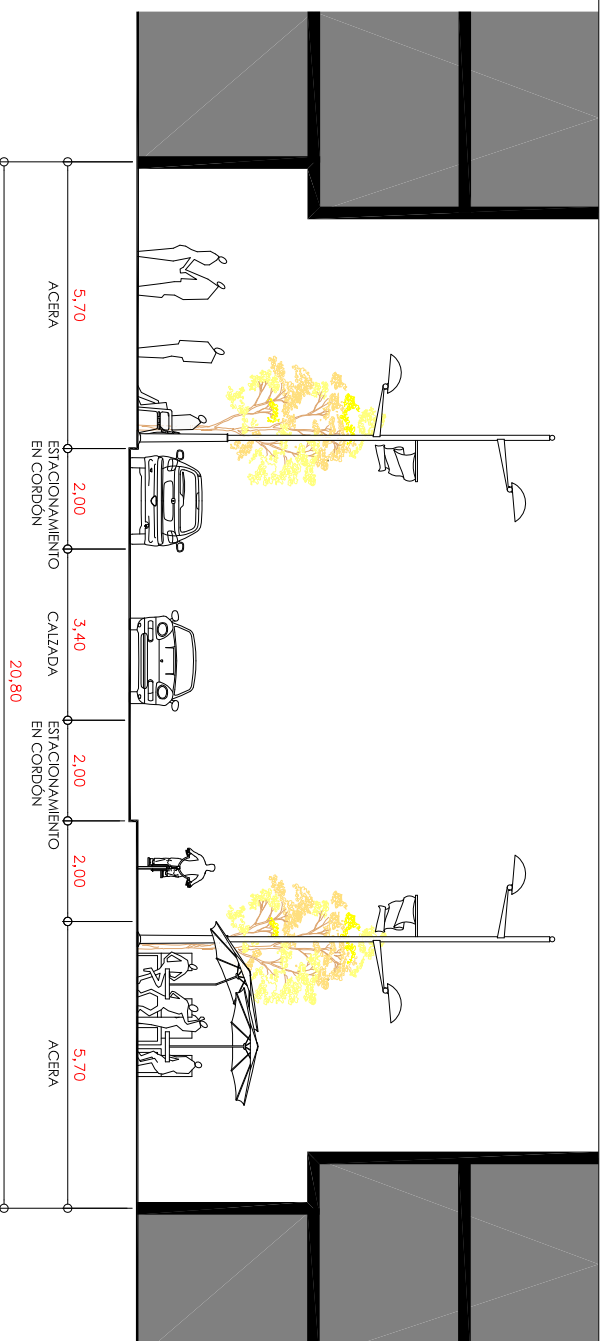

Mejora de la movilidad transversal peatonal mediante la introducción de semáforos en las principales intersecciones.

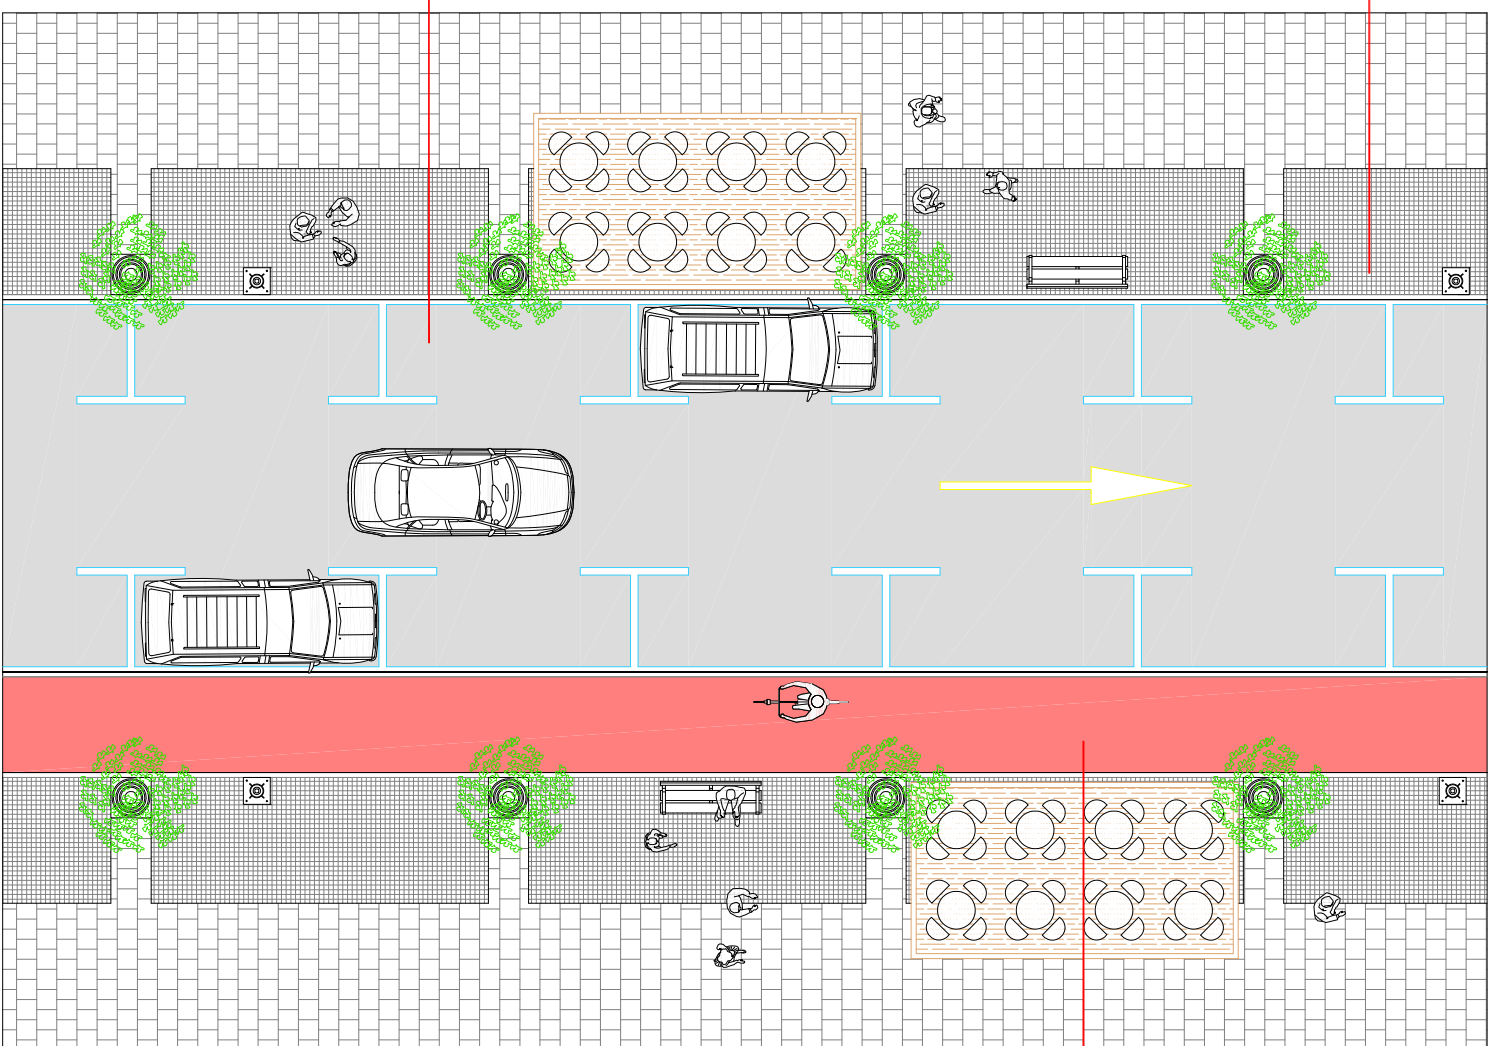

Implementación de estacionamiento por rotación mediante la instalación de parquímetros y delimitación de zona azul (ORA).



El conjunto de mejoras relacionados con la movilidad que se recogen en la presente ficha son igualmente aplicables a la Avda. Jaume I y a cualquier otro de los ejes comerciales. Incluso son aplicables al resto de calles del casco urbano, si así se justifica mediante los proyectos técnicos pertinentes.

Creación de carril bici que haga más segura la circulación de coches, bicicletas y peatones, formando parte de la red de carril del municipio.



Las propuestas son orientativas y por tanto permiten modificaciones en función de las variaciones de sección de las vías urbanas u otros motivos, siempre y cuando cumplan con los objetivos planteados para el eje comercial estudiado.

Plan de **Acción Comercial** de Sant Joan d'Alacant

EJE
 1.3

Mejora de los Principales Ejes Comerciales
 Propuesta de actuación
 Avda. La Rambla/Plaza José Sala/Avda. Jaime I

AUNTAMENT DE SANT JOAN D'ALACANT



GENERALITAT VALENCIANA
 CONSELLERIA D'ECONOMIA, INDÚSTRIA I COMERÇ