


Eje Comercial:

Avenida La Rambla
Plaza José Sala
Avenida Jaime I

Mayor dotación de sistemas de señalización urbano-comercial: Banderolas, carteles, etc. de información, promoción y localización comercial.

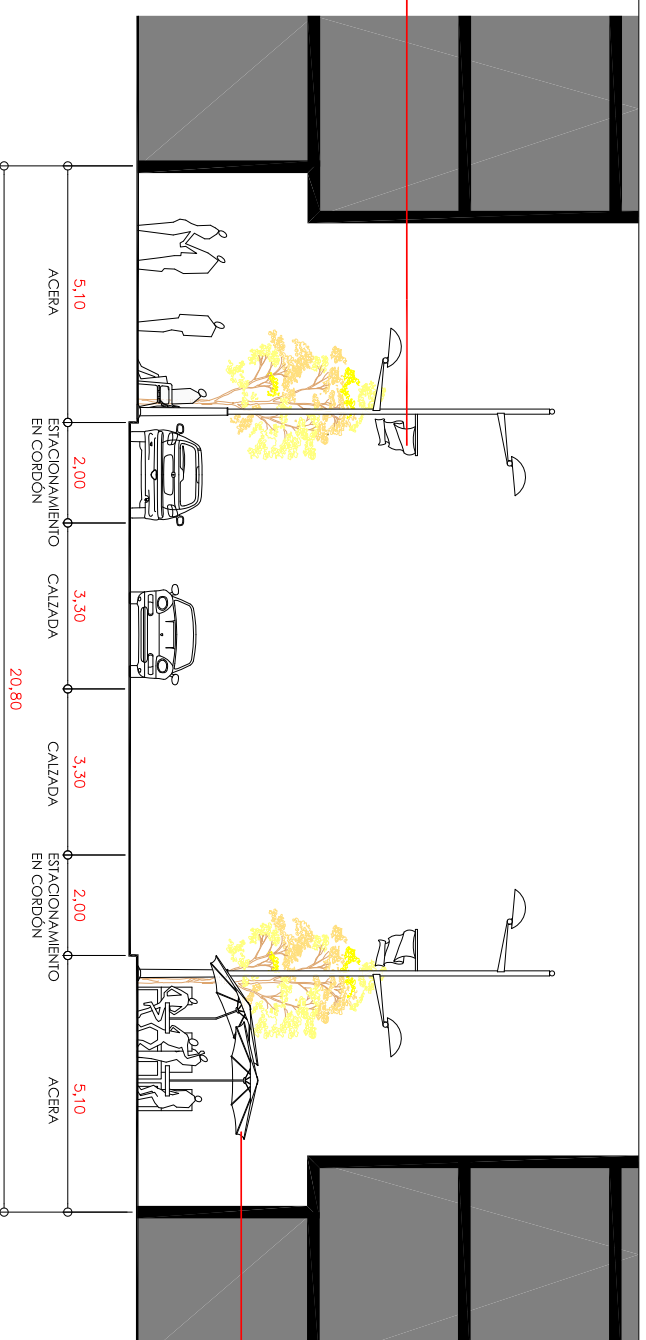

Eliminación de las pérgolas y toldos que actualmente empobrecen la estética de la zona, sustituyéndolas por un modelo normalizado que minimice la obstaculización en el tránsito de videntes y enriquezca la calidad visual del eje.



Protección de los alcorques del arbolado a lo largo de todo el eje comercial, eliminando así la barrera que suponen actualmente.




Ordenación del espacio destinado a terrazas vinculadas a actividades hosteleras por medio de la creación de platormas que delimiten el espacio y unifique su aspecto.



Mantenimiento, renovación y ampliación de la dotación de mobiliario urbano.



Mejora de la movilidad transversal peatonal mediante la introducción de semáforos en las principales intersecciones.

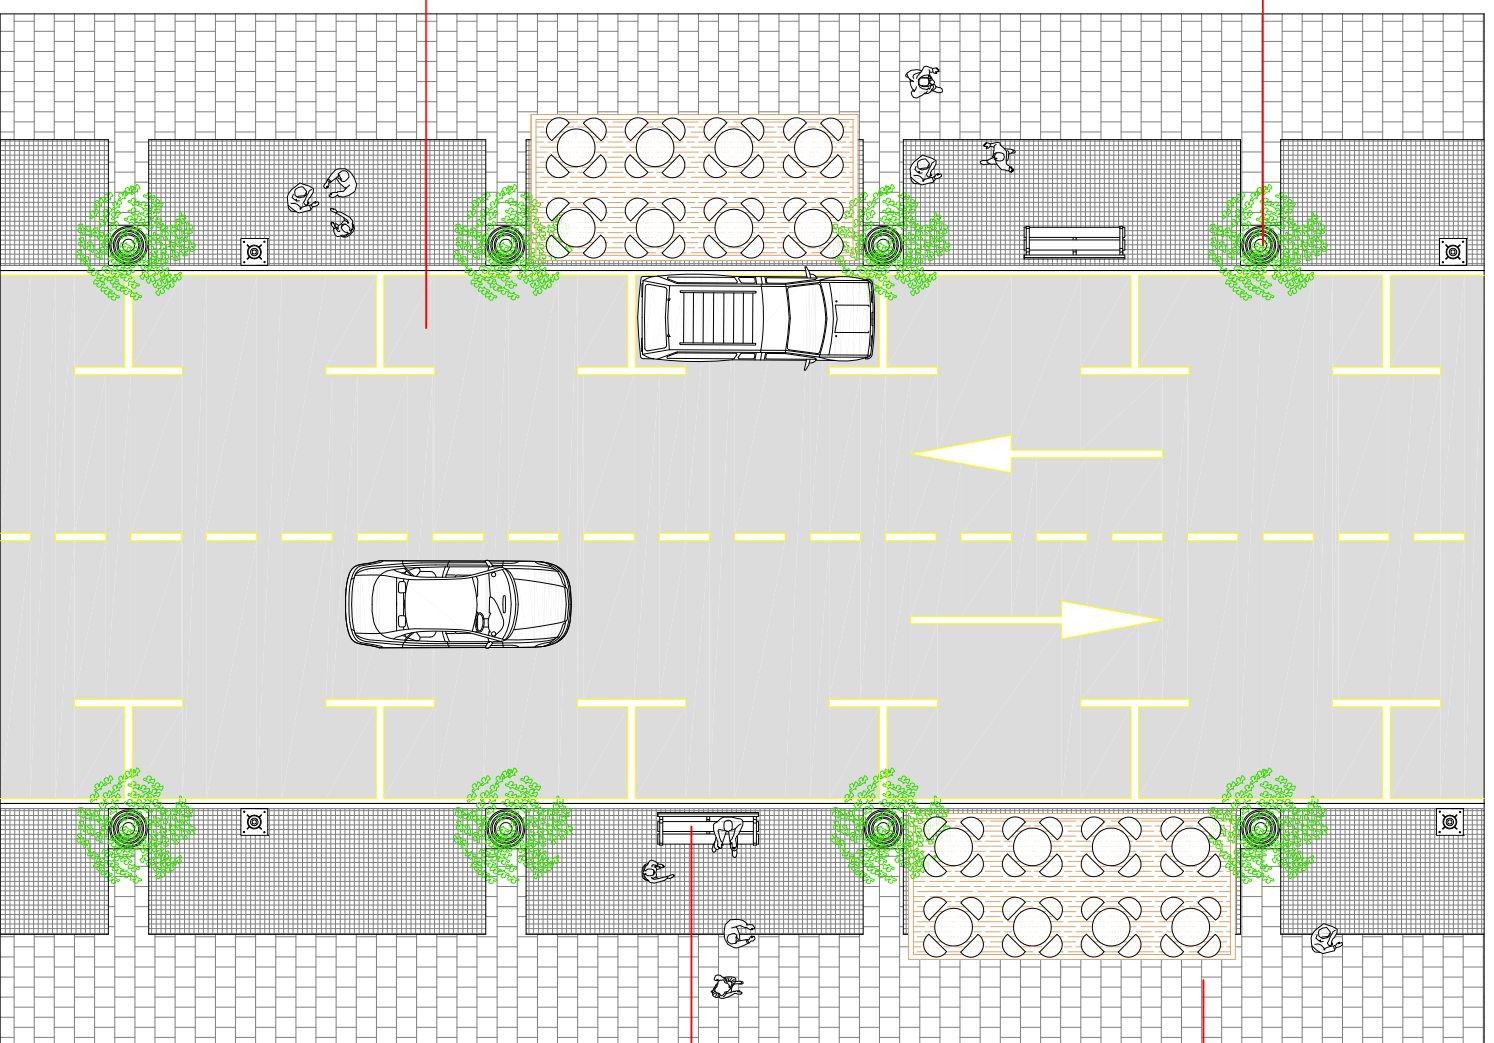

Las propuestas son orientativas y por tanto permiten modificaciones en función de las variaciones de sección de las vías urbanas u otros motivos, siempre y cuando cumplan con los objetivos planteados para el eje comercial estudiado.

Plan de Acción Comercial de Sant Joan d'Alacant	EJE
	1.5

Mejora de los Principales Ejes Comerciales
Propuesta de actuación
Avda. La Rambla/Plaza José Sala/Avda. Jaime I

AUNTAMENT DE SANT JOAN D'ALACANT



GENERALITAT VALENCIANA
CONSELLERIA D'ECONOMIA, INDÚSTRIA I COMERÇ