


Eje Comercial:



Calle del Mercado

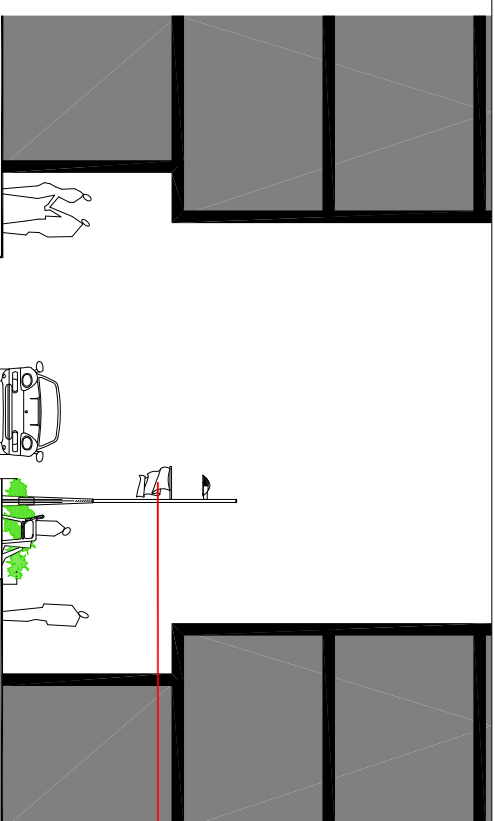

Mayor dotación de sistemas de señalización urbano-comercial: Mupis, banderolas, carteles, etc. de información, promoción y localización comercial.



Reurbanización completa de la calle, mejorando la calidad de la urbanización, tanto de las aceras como del firme de la calzada.

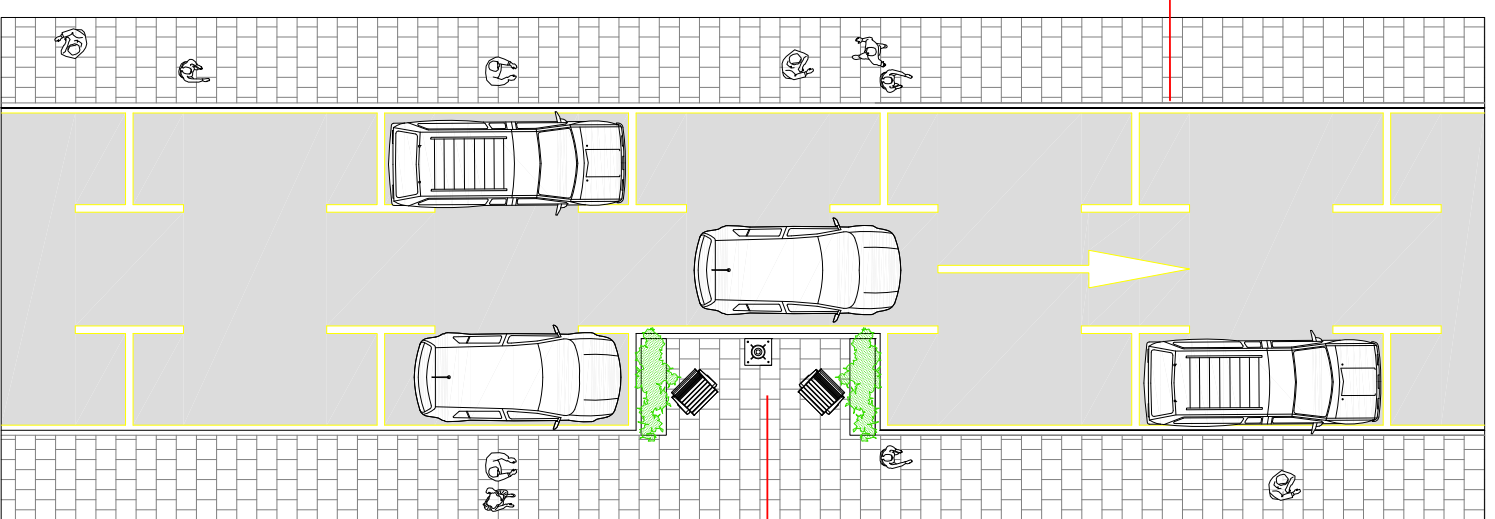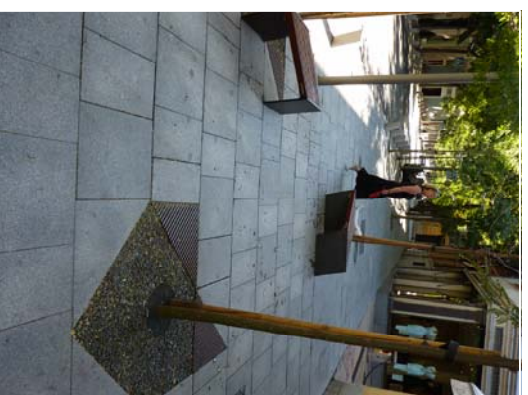

Creación de "islas verdes" para el descanso de los viandantes eliminando una plaza de estacionamiento en cordón.



Las propuestas son orientativas y por tanto permiten modificaciones en función de las variaciones de sección de las vías urbanas u otros motivos, siempre y cuando cumplan con los objetivos planteados para el eje comercial estudiado.

Plan de **Acción Comercial** de Sant Joan d'Alacant

EJE
2.2

Mejora de los Principales Ejes Comerciales
Propuesta de actuación Calle del Mercado

AUNTAMENT DE SANT JOAN D'ALACANT



GENERALITAT VALENCIANA
CONSELLERIA D'ECONOMIA, INDÚSTRIA I COMERÇ