


## Eje Comercial:

### Calle del Mercado

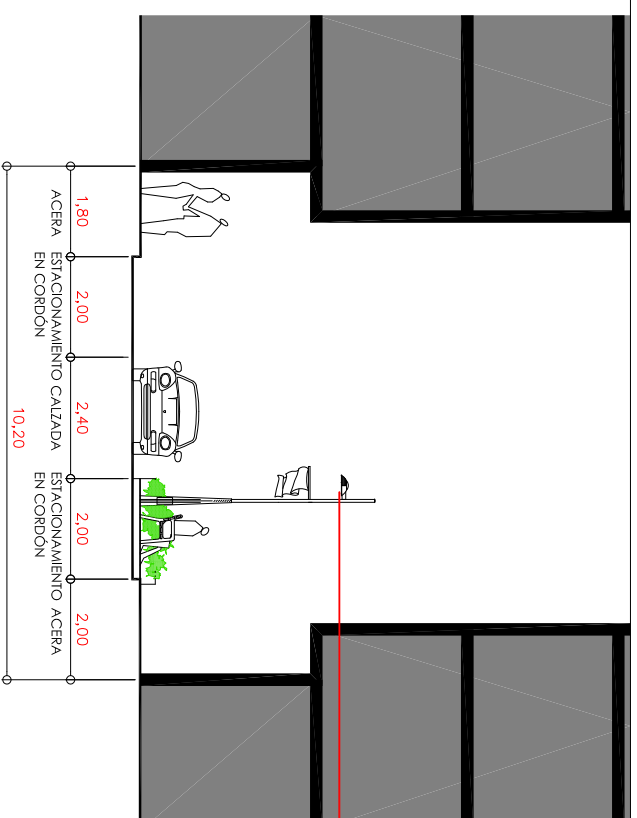


Renovación del sistema de alumbrado público mejorando la eficiencia energética de la instalación.



Mejora de la accesibilidad y transitabilidad mediante la creación de pasos de peatones sin barreras arquitectónicas.



Modernización del sistema de recogida de residuos urbanos. Implantando contenedores soterrados.

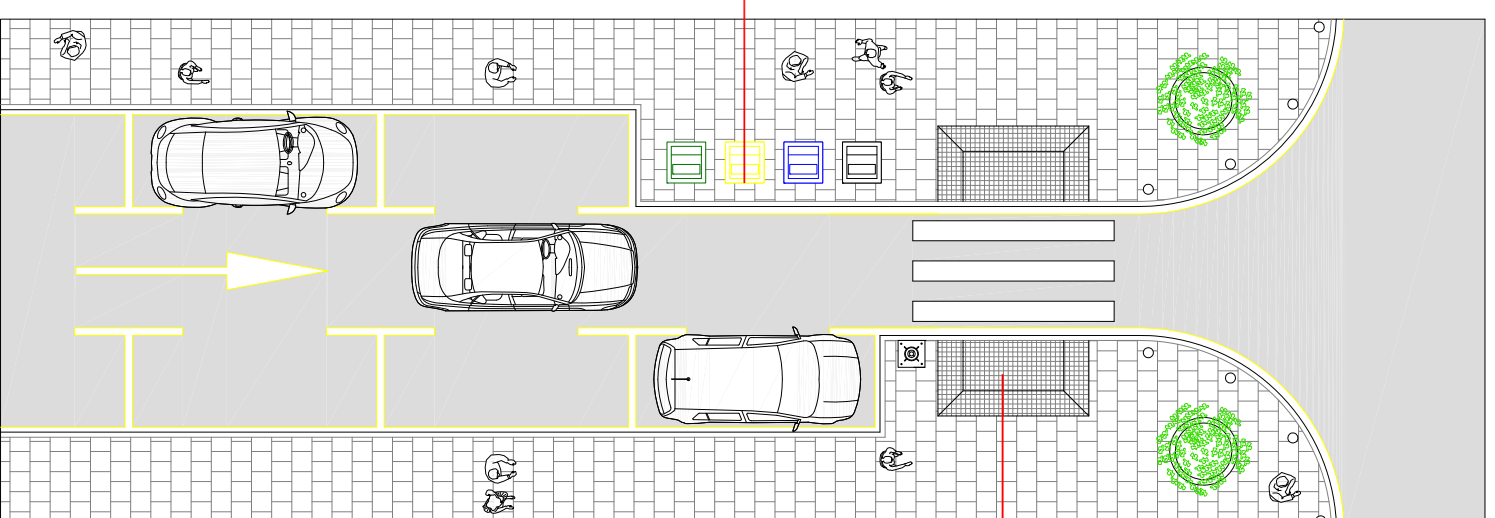

Las propuestas son orientativas y por tanto permiten modificaciones en función de las variaciones de sección de las vías urbanas u otros motivos, siempre y cuando cumplan con los objetivos planteados para el eje comercial estudiado.

Plan de  
**Acción Comercial**  
de Sant Joan d'Alacant

EJE

2.3

Mejora de los Principales Ejes Comerciales  
Propuesta de actuación: Calle del Mercado

AUNTAMENT DE SANT JOAN  
D'ALACANT



GENERALITAT VALENCIANA  
CONSELLERIA D'ECONOMIA, INDUSTRIA I COMERÇ