



Con una longitud de 413 metros y una anchura media de 12,00 metros, la calle Tomás Capelo cuenta con un total de 13 establecimientos comerciales minoristas que aglutinan una superficie de venta de 1.232,90 m².

Esta calle forma un eje comercial junto con la calle Mossen Pedro Mena, computando entre ambas un total de 19 establecimientos comerciales.

La configuración general de la vía es de un solo sentido de circulación. Cuenta, además, con dos bandas de estacionamiento en cordón a ambos lados de la calzada. La anchura de las aceras es de 1,65 metros, materializadas mediante baldosa hidráulica tipo panot. Por lo que respecta a la calzada, esta está formada por el habitual firme asfáltico.

El alumbrado público se resuelve mediante una alineación unilateral de apliques murales dispuestos sobre las fachadas de las edificaciones, con el tendido eléctrico visto.

La dotación de la calle se completa con los elementos de acopio de residuos urbanos, careciendo de cualquier otro elemento de mobiliario urbano o de ambientación.

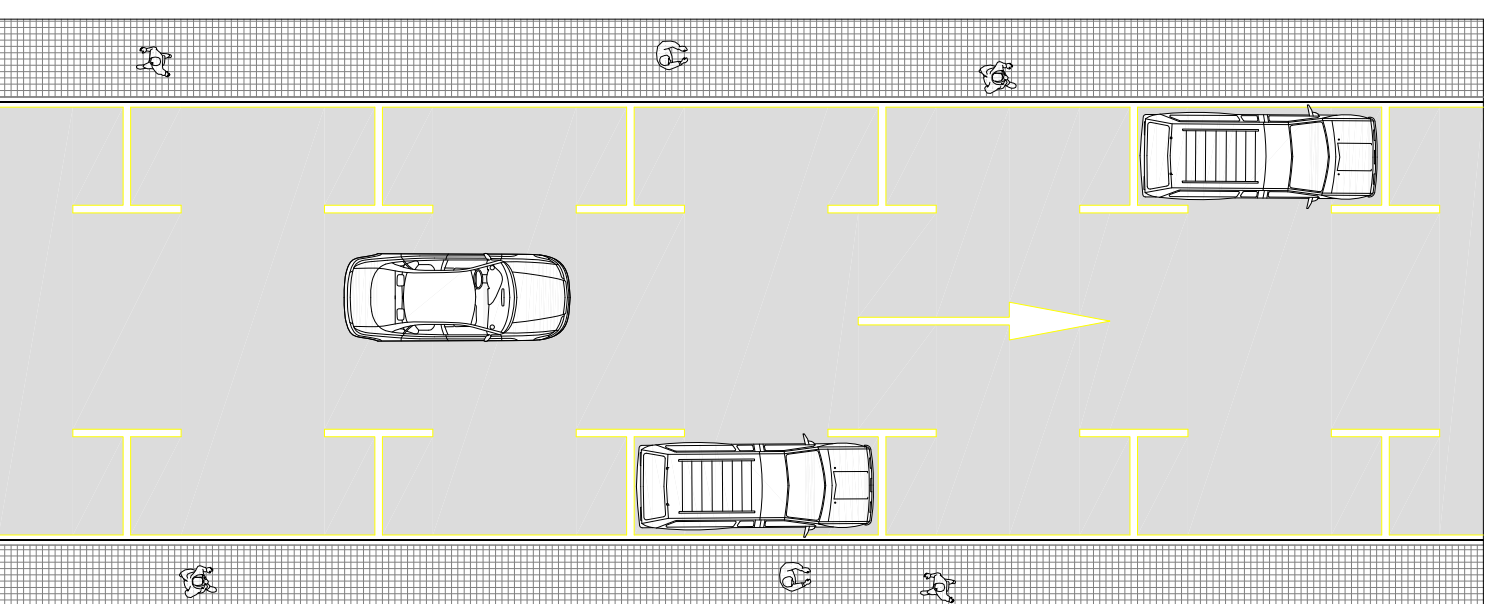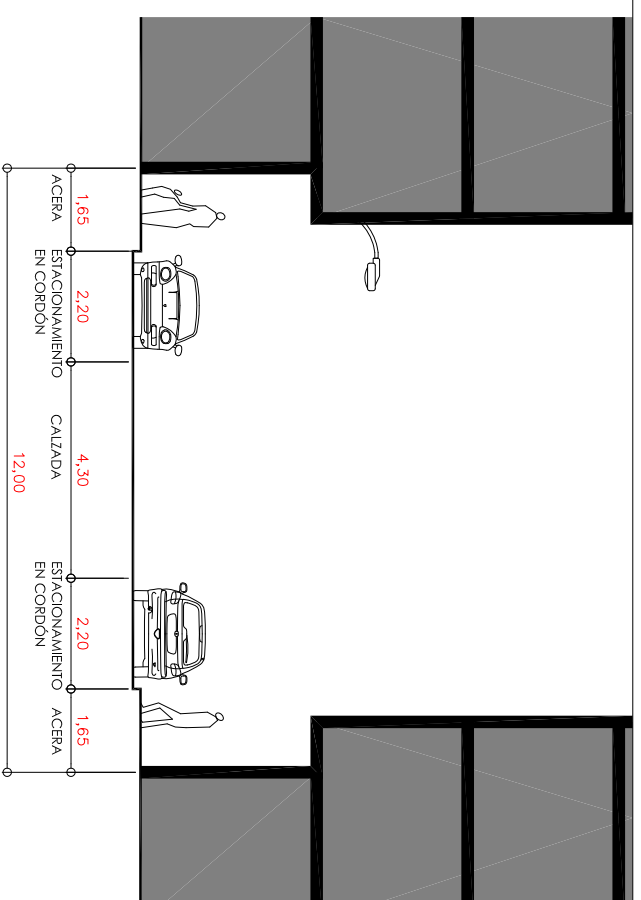

Eje Comercial:

Calle Tomás Capelo

Estructura y diseño viario		Longitud	413 m
Tipología viaria		Número de carriles	1
Circulación	Coexistencia	Peatonal	
Carriles circulación			
Unidireccional	Bidireccional	Carril Bus/Taxi	Carril bici
Anchura			
Total	12,00 m		
Calzadas	4,30 m		
Aceras	1,65 m/1,65 m		
Estacionamiento	2,20 m/2,20 m		
Estado conservación calzada			
Estado conservación aceras	Regular		
Intensidad tráfico peatonal			
Muy baja	Alta	Muy baja	Alta
Baja	Muy alta	Baja	Muy alta
Media	Variable	Media	Variable

Equipamiento Urbano		Sistema alumbrado	
Elementos	Conservación	Mural	Fordal 1 brazo
Arbolado	Regular	Fordal 2 brazos	Báculo 1 brazo
Maceteros		Báculo doble altura	
Alcorques		Estilo alumbrado	
Bancos			Historicista
Papeleiros			Industrial
Mupis			Moderno
Bolardos			

Actividad comercial total en el eje		Número de comercios	13
Densidad comercial		Densidad comercial	3,15
Superficie de venta		Superficie de venta	1.232,9 m ²

Otras actividades terciarias			
Financieros	Públicos	Serv. person.	Serv. profes.
Hostelería	Hotels	Ocio nocturno	Culturales
Estacionamiento			
Plazas CVB	0	Plazas sin regulación	86
Plazas reservadas	0	Plazas reguladas	0
Estacionamiento doble fila			
Estacionamiento sobre acera			

Plan de Acción Comercial de Sant Joan d'Alacant		EJE
		3.1

Mejora de los Principales Ejes Comerciales
Estado actual Calle Tomás Capelo

AUNTAMENT DE SANT JOAN D'ALACANT



GENERALITAT VALENCIANA
CONSELLERIA D'ECONOMIA, INDÚSTRIA I COMERÇ