
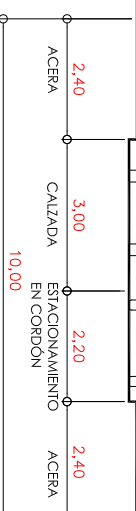


Eje Comercial:

Calle l'Ordana


Renovación del sistema de alumbrado público mejorando la eficiencia energética de la instalación.

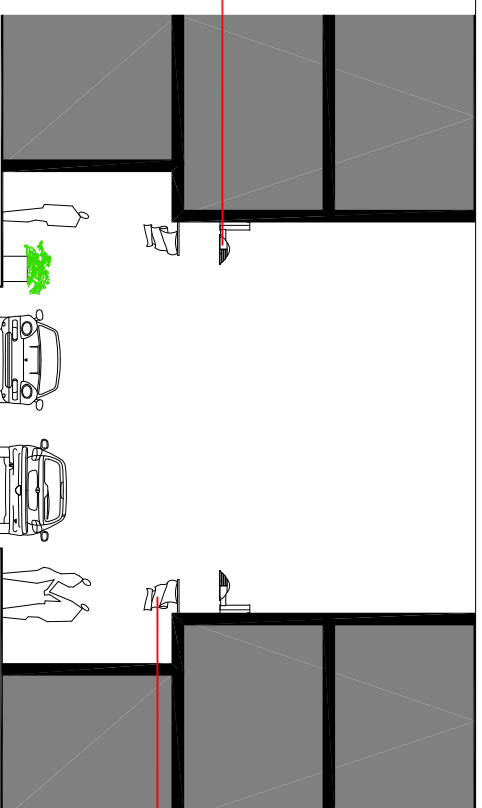

Mayor dotación de sistemas de señalización urbano-comercial: Mupis, banderolas, carteles, etc. de información, promoción y localización comercial.



Instalación de mobiliario urbano polivalente que impida, a su vez, el estacionamiento ilegal sobre las aceras.

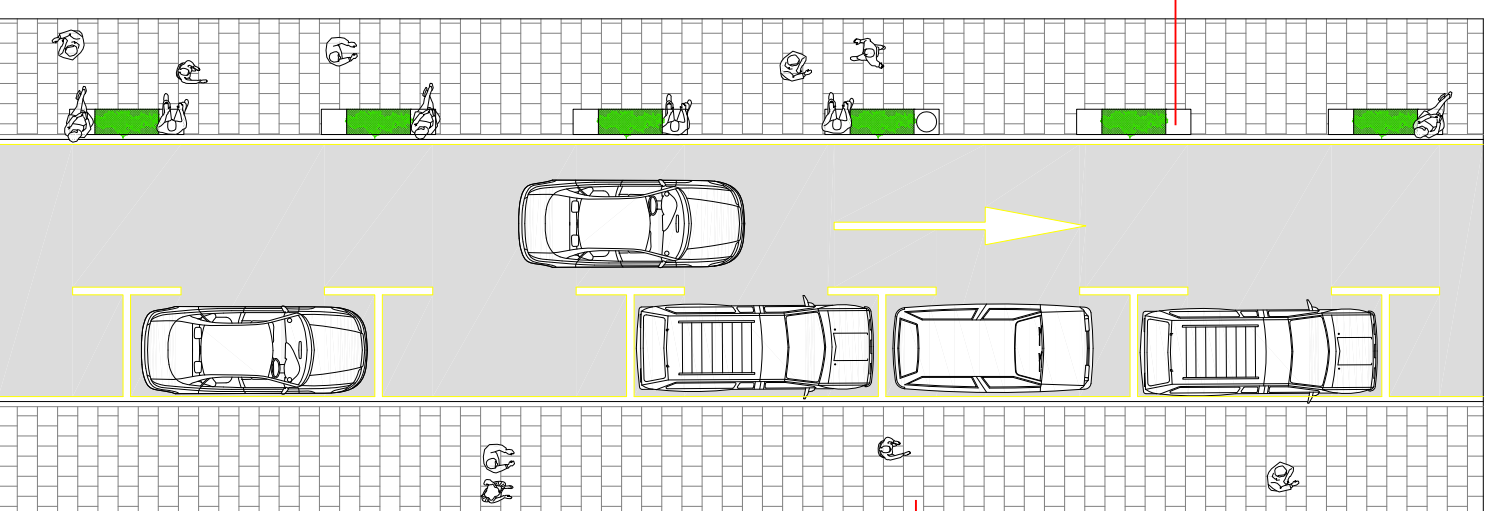

Mejora de la accesibilidad y transitabilidad mediante la creación de pasos de peatones sin barreras arquitectónicas.



Las propuestas son orientativas y por tanto permiten modificaciones en función de las variaciones de sección de las vías urbanas u otros motivos, siempre y cuando cumplan con los objetivos planteados para el eje comercial estudiado.

Plan de **Acción Comercial** de Sant Joan d'Alacant

EJE
4.2

Mejora de los Principales Ejes Comerciales
Propuesta de actuación Calle l'Ordana

AUNTAMENT DE SANT JOAN D'ALACANT



GENERALITAT VALENCIANA
CONSELLERIA D'ECONOMIA, INDÚSTRIA I COMERÇ