
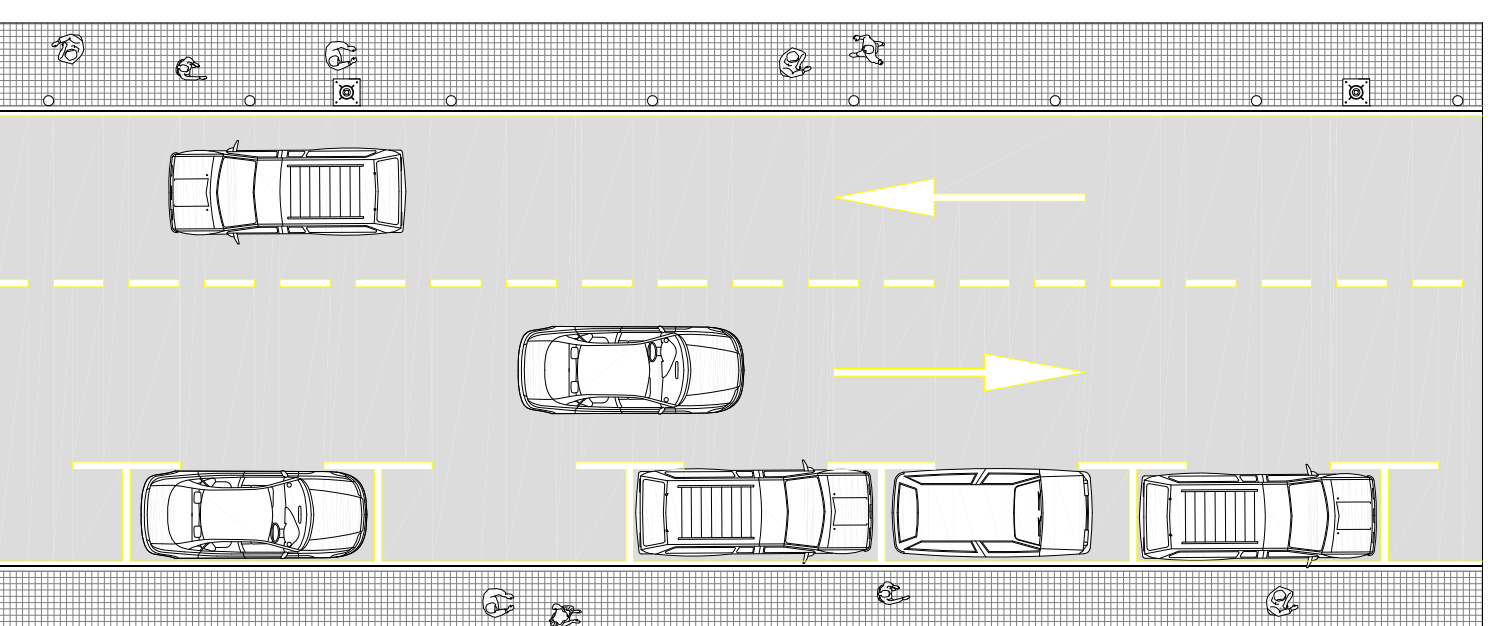


Con una longitud de 222,5 metros y una anchura media de 12,40 metros, la calle Mossen Pedro Mena cuenta con un total de 6 establecimientos comerciales minoristas que aglutinan una superficie de venta de 296 m². Esta calle forma un eje comercial junto con la calle Tomás Capelo, computando entre ambas un total de 19 establecimientos comerciales.

La configuración general de la vía es de doble sentido de circulación, con un total de dos carriles. Cuenta, además, con una banda de estacionamiento en cordón a uno de los lados de la calzada. Su anchura total es de 12,40 metros, con aceras de 1,75 y 1,60 metros de anchura materializadas mediante baldosa hidráulica tipo panot. Por lo que respecta a la calzada, esta está formada por el habitual firme asfáltico.

El alumbrado público se resuelve mediante una alineación unilateral de báculos de un brazo y gran altura, dispuestos cada 25 metros aproximadamente a lo largo de la calle.

La dotación de la calle se completa con los elementos de acopio de residuos urbanos, y una alineación de bolardos en el lado de la calzada en el que no está permitido estacionar, para evitar el estacionamiento sobre la acera.

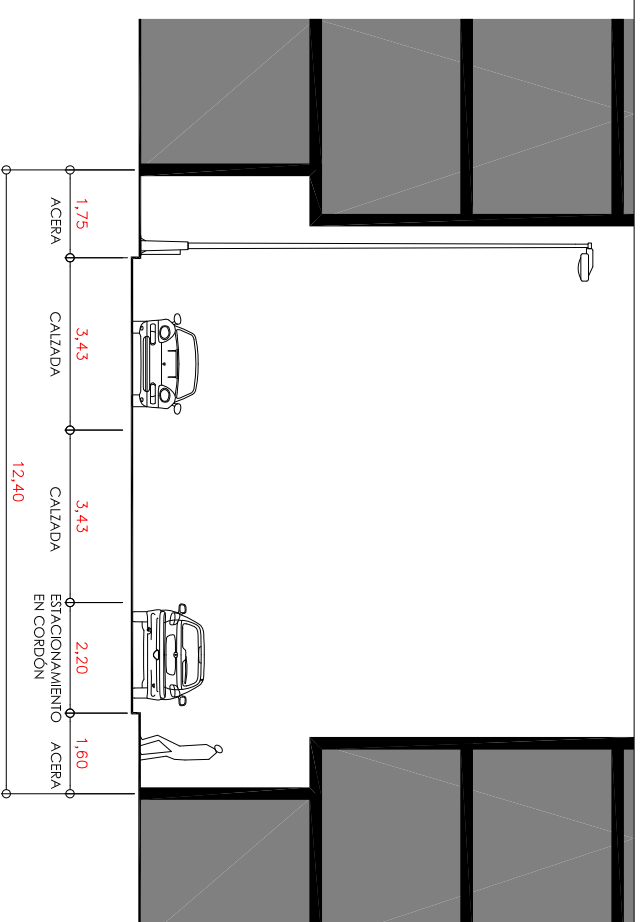

Eje Comercial:

Calle Mossen Pedro Mena

Estructura y diseño viario		Longitud	222,5 m
Tipología viaria		Número de carriles	2
Circulación	<input type="checkbox"/> Coexistencia	<input type="checkbox"/> Peatonal	
Carriles circulación			
Unidireccional	<input type="checkbox"/> Bidireccional	<input type="checkbox"/> Carril Bus/Taxi	<input type="checkbox"/> Carril bici
Anchura		Total	12,40 m
		Calzadas	3,43 m/3,43 m
		Aceras	1,75 m/1,60 m
		Estacionamiento	2,20 m
Estado conservación calzada		Regular	
Estado conservación aceras		Regular	
Intensidad tráfico peatonal		Intensidad tráfico rodado	
Muy baja	Alta	Muy baja	Alta
Baja	Muy alta	Baja	Muy alta
Media	Variable	Media	Variable
Equipamiento Urbano			
Mobiliario urbano		Sistema alumbrado	
Elementos	Conservación	Mural	Forada 1 brazo
Arbolado		Forada 2 brazos	Báculo 1 brazo
Macteros			Báculo doble altura
Alcorques		Estilo alumbrado	
Bancos			Historicista
Papeleiros			Industrial
Mupis			Moderno
Bolardos	Bueno		

Actividad comercial total en el eje			
Número de comercios	6		
Densidad comercial	2,70		
Superficie de venta	296 m ²		
Otras actividades terciarias			
Financieras	<input type="checkbox"/> Públicos	Serv. person.	Serv. profes.
Hostelería	Hotels	Ocio noctur.	Culturales
Estacionamiento			
Plazas CVB	1	Plazas sin regulación	34
Plazas reservadas	0	Plazas reguladas	0
Estacionamiento doble fila		Estacionamiento sobre acera	

Plan de Acción Comercial de Sant Joan d'Alacant		EJE	
		5.1	

Mejora de los Principales Ejes Comerciales
Estado actual Calle Mossen Pedro Mena

AUNTAMENT DE SANT JOAN D'ALACANT



GENERALITAT VALENCIANA
CONSELLERIA D'ECONOMIA, INDUSTRIA I COMERÇ