
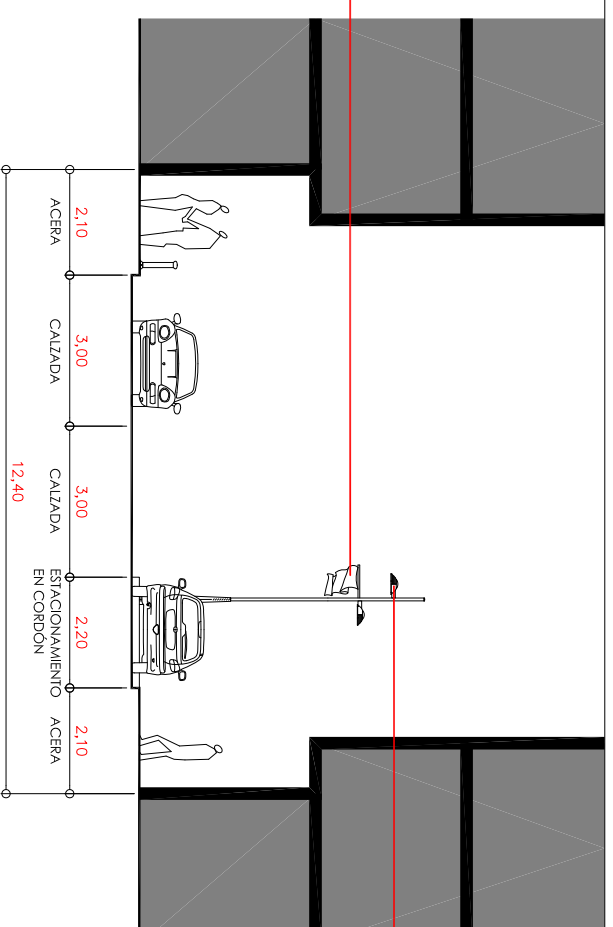


## Eje Comercial:

Calle Mossen Pedro Mena

Mayor dotación de sistemas de señalización urbano-comercial: Mupis, banderolas, carteles, etc. de información, promoción y localización comercial.

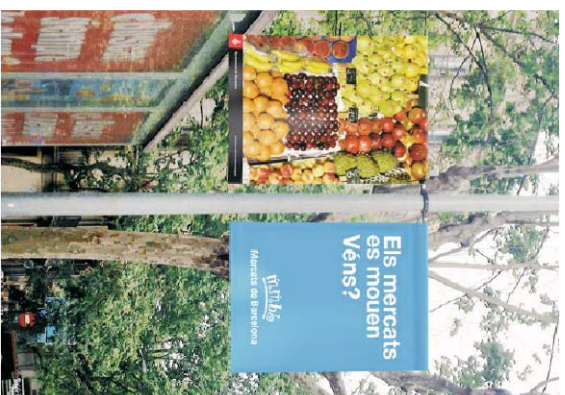


Renovación del sistema de alumbrado público mejorando la eficiencia energética de la instalación.



Reurbanización completa de la calle, ajustando y reduciendo la anchura de la calzada y ensanchando la anchura de los acerchs.



Renovación de la alineación de balardos para proteger la acera del aparcamiento ilegal.

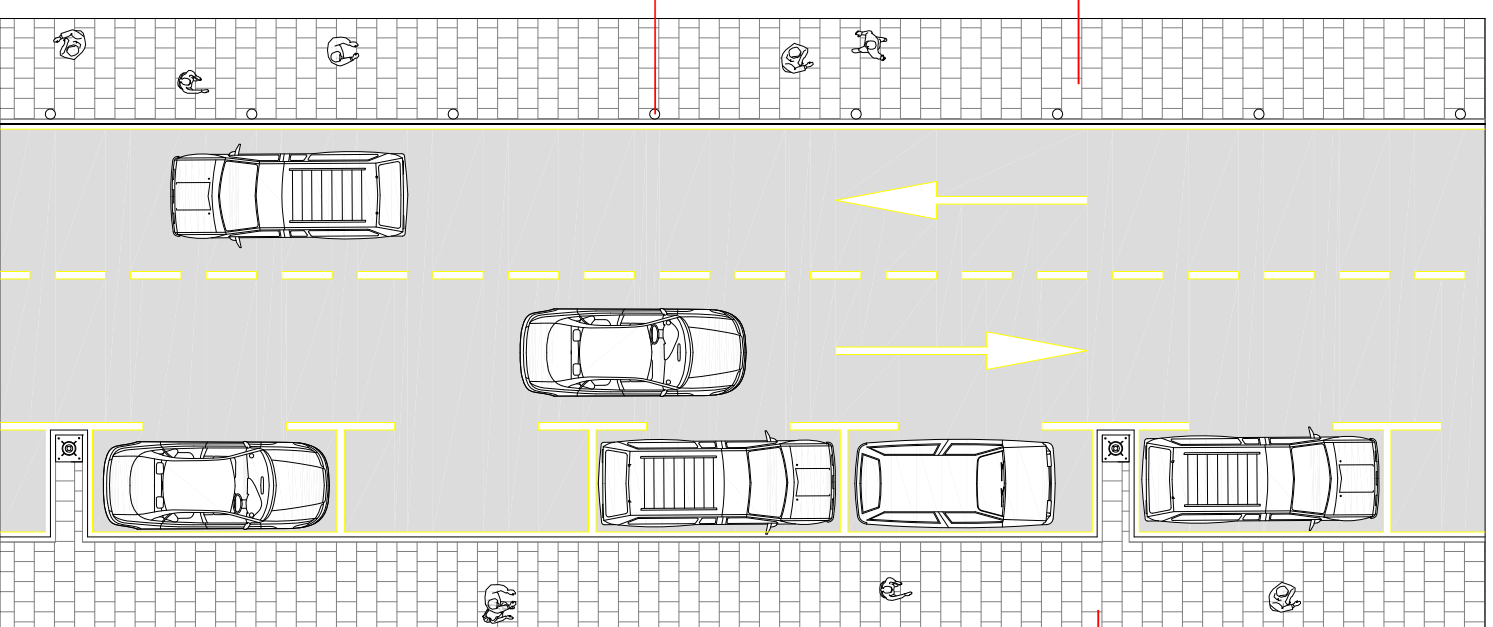

Modernización del sistema de recogida de residuos urbanos, implantando contenedores sorteados en las intersecciones con las calles transversales.



Las propuestas son orientativas y por tanto permiten modificaciones en función de las variaciones de sección de las vías urbanas u otros motivos, siempre y cuando cumplan con los objetivos planteados para el eje comercial estudiado.

Plan de  
**Acción Comercial**  
de Sant Joan d'Alacant

EJE

5.2

Mejora de los Principales Ejes Comerciales  
Propuesta de actuación Calle Mossen Pedro Mena

AUNTAMENT DE SANT JOAN  
D'ALACANT



GENERALITAT VALENCIANA  
CONSELLERIA D'ECONOMIA, INDÚSTRIA I COMERÇ