




A lo largo de sus 336 metros de longitud, la calle Dr. Ivorra cuenta con un total de 5 establecimientos comerciales minoristas que representan una superficie de venta total de 268,9 m². La entidad comercial de esta calle cobra sentido por su continuidad con la calle L'Ordana, junto con la que constituye un eje comercial que aglutina 16 establecimientos comerciales.

La anchura total de la calle es de 10,00 metros, contando con aceras de 1,90 y 2,00 metros de anchura, una banda de estacionamiento en cordón y un carril para el tráfico rodado de unos 3,90 metros de anchura.

El pavimento de las aceras ha sido resuelto mediante baldosas hidráulicas tipo panot, con un estado de conservación deficiente, mientras que la calzada se materializa mediante firme asfáltico habitual.

El alumbrado público está formado por apliques murales dispuestos sobre las fachadas de las edificaciones, con el tendido eléctrico aéreo visto.

La dotación de la calle se completa con los elementos de acopio de residuos urbanos, y una alineación de bolardos en el lado de la calzada en el que no está permitido estacionar, para evitar el estacionamiento sobre la acera.

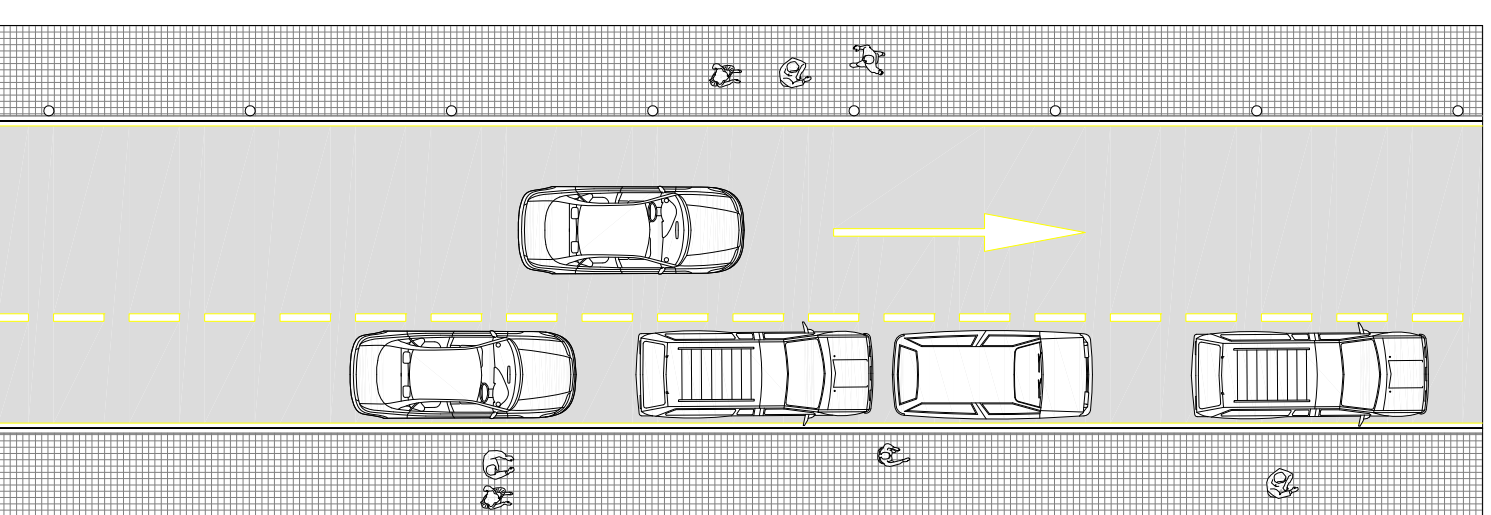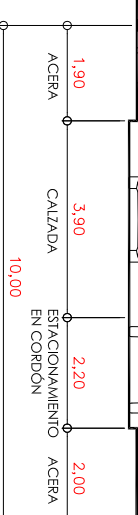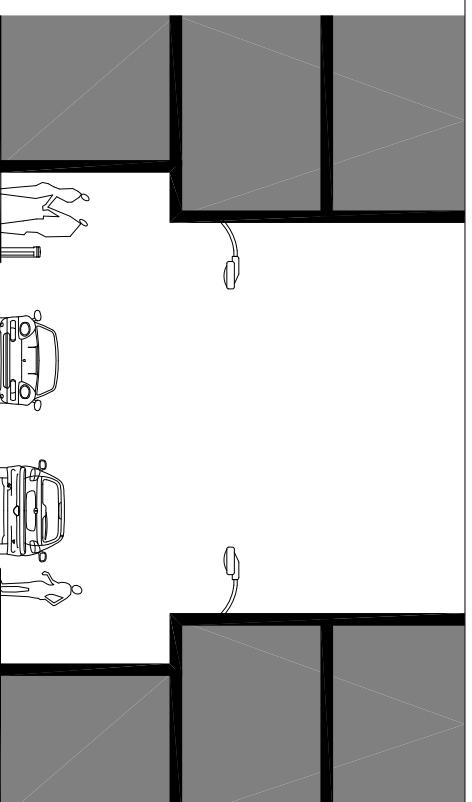

Eje Comercial:

Calle Dr. Ivorra

Estructura y diseño viario		Longitud	336 m
Número de carriles		Número de carriles	1
Tipología viaria			
Circulación	Coexistencia	Pedonal	
Carriles circulación			
Unidireccional	Bidireccional	Carril Bus/Taxi	Carril bici
Anchura			
Total	10,0 m		
Calzadas	3,90 m		
Aceras	1,90 m/2,00 m		
Estacionamiento	2,20 m		
Estado conservación calzada			
Estado conservación aceras	Regular		
Intensidad tráfico peatonal			
Muy baja	Alta	Muy baja	Alta
Baja	Muy alta	Baja	Muy alta
Media	Variable	Media	Variable
Equipamiento Urbano			
Mobiliario urbano		Sistema alumbrado	
Elementos	Conservación	Mural	Foro 1 brazo
Arbolado		Foro 2 brazos	Bécule 1 brazo
Macteros		Bécule doble altura	
Alcorques		Estilo alumbrado	
Bancos		Historicista	
Papeleiros		Industrial	
Mupis		Moderno	
Bolardos	Bueno		
Actividad comercial total en el eje			
Número de comercios	5		
Densidad comercial	1,49		
Superficie de venta	268,9 m ²		
Otras actividades terciarias			
Financieros	Públicos	Serv. person.	Serv. profes.
Hostelería	Hotels	Ocio noctur.	Culturales
Estacionamiento			
Plazas CVB	2	Plazas sin regulación	55
Plazas reservadas	0	Plazas reguladas	0
Estacionamiento doble fila			
Estacionamiento sobre acera			

Plan de Acción Comercial de Sant Joan d'Alacant	EJE
	6.1

Mejora de los Principales Ejes Comerciales

Estado actual Calle Dr. Ivorra

AUNTAMENT DE SANT JOAN D'ALACANT



GENERALITAT VALENCIANA
CONSELLERIA D'ECONOMIA, INDÚSTRIA I COMERÇ