



Eje Comercial:

Calle Dr. Ivorra


Mayor dotación de sistemas de señalización urbano-comercial: Mupli's, banderolas, carteles, etc. de información, promoción y localización comercial.

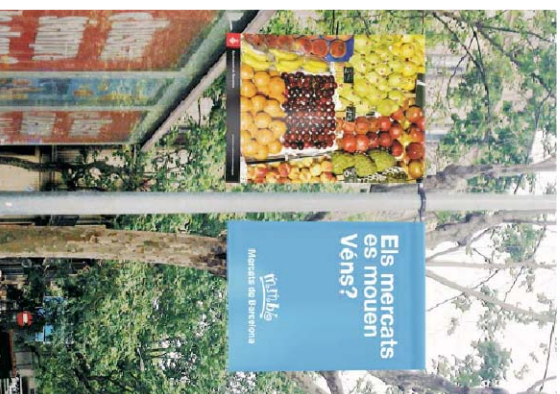


Reurbanización completa de la calle, ajustando y reduciendo la anchura de la calzada y ensanchando la anchura de las aceras.

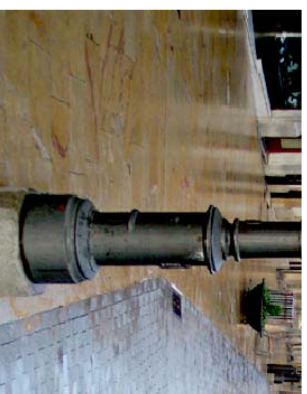

Instalación de mobiliario urbano polivalente que impida, a su vez, el estacionamiento ilegal sobre las aceras.

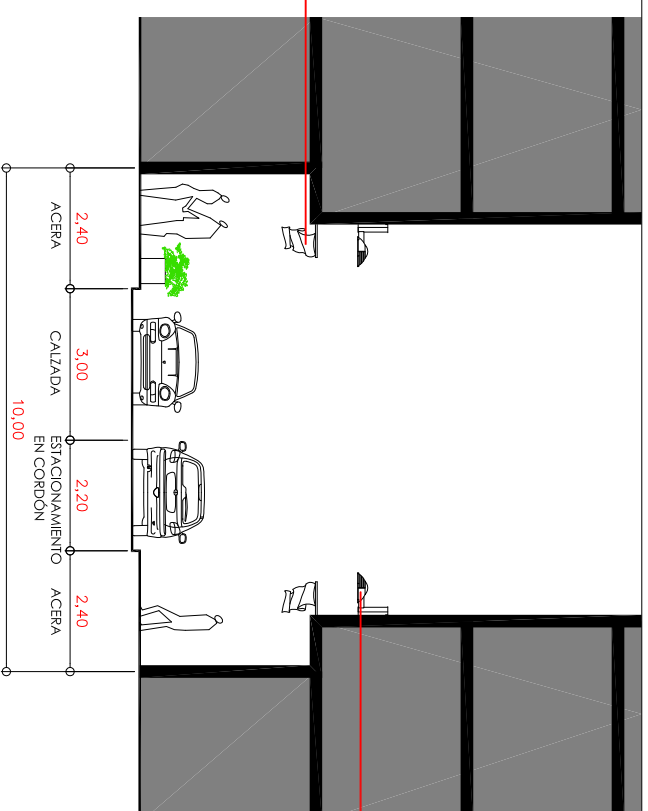

Renovación del sistema de alumbrado público mejorando la eficiencia energética de la instalación.

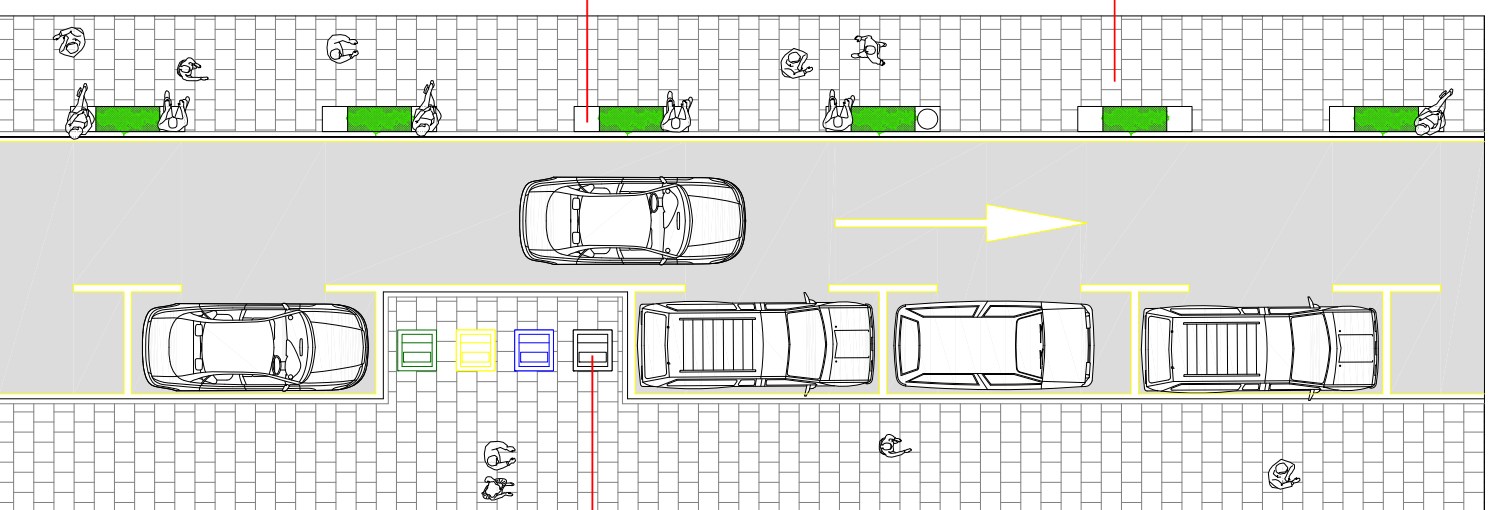

Modernización del sistema de recogida de residuos urbanos, implantando contenedores soterrados.



Las propuestas son orientativas y por tanto permiten modificaciones en función de las variaciones de sección de las vías urbanas u otros motivos, siempre y cuando cumplan con los objetivos planteados para el eje comercial estudiado.

Plan de **Acción Comercial** de Sant Joan d'Alacant

EJE
6.2

Mejora de los Principales Ejes Comerciales
Propuesta de actuación Calle Dr. Ivorra

AUNTAMENT DE SANT JOAN D'ALACANT



GENERALITAT VALENCIANA
CONSELLERIA D'ECONOMIA, INDÚSTRIA I COMERÇ